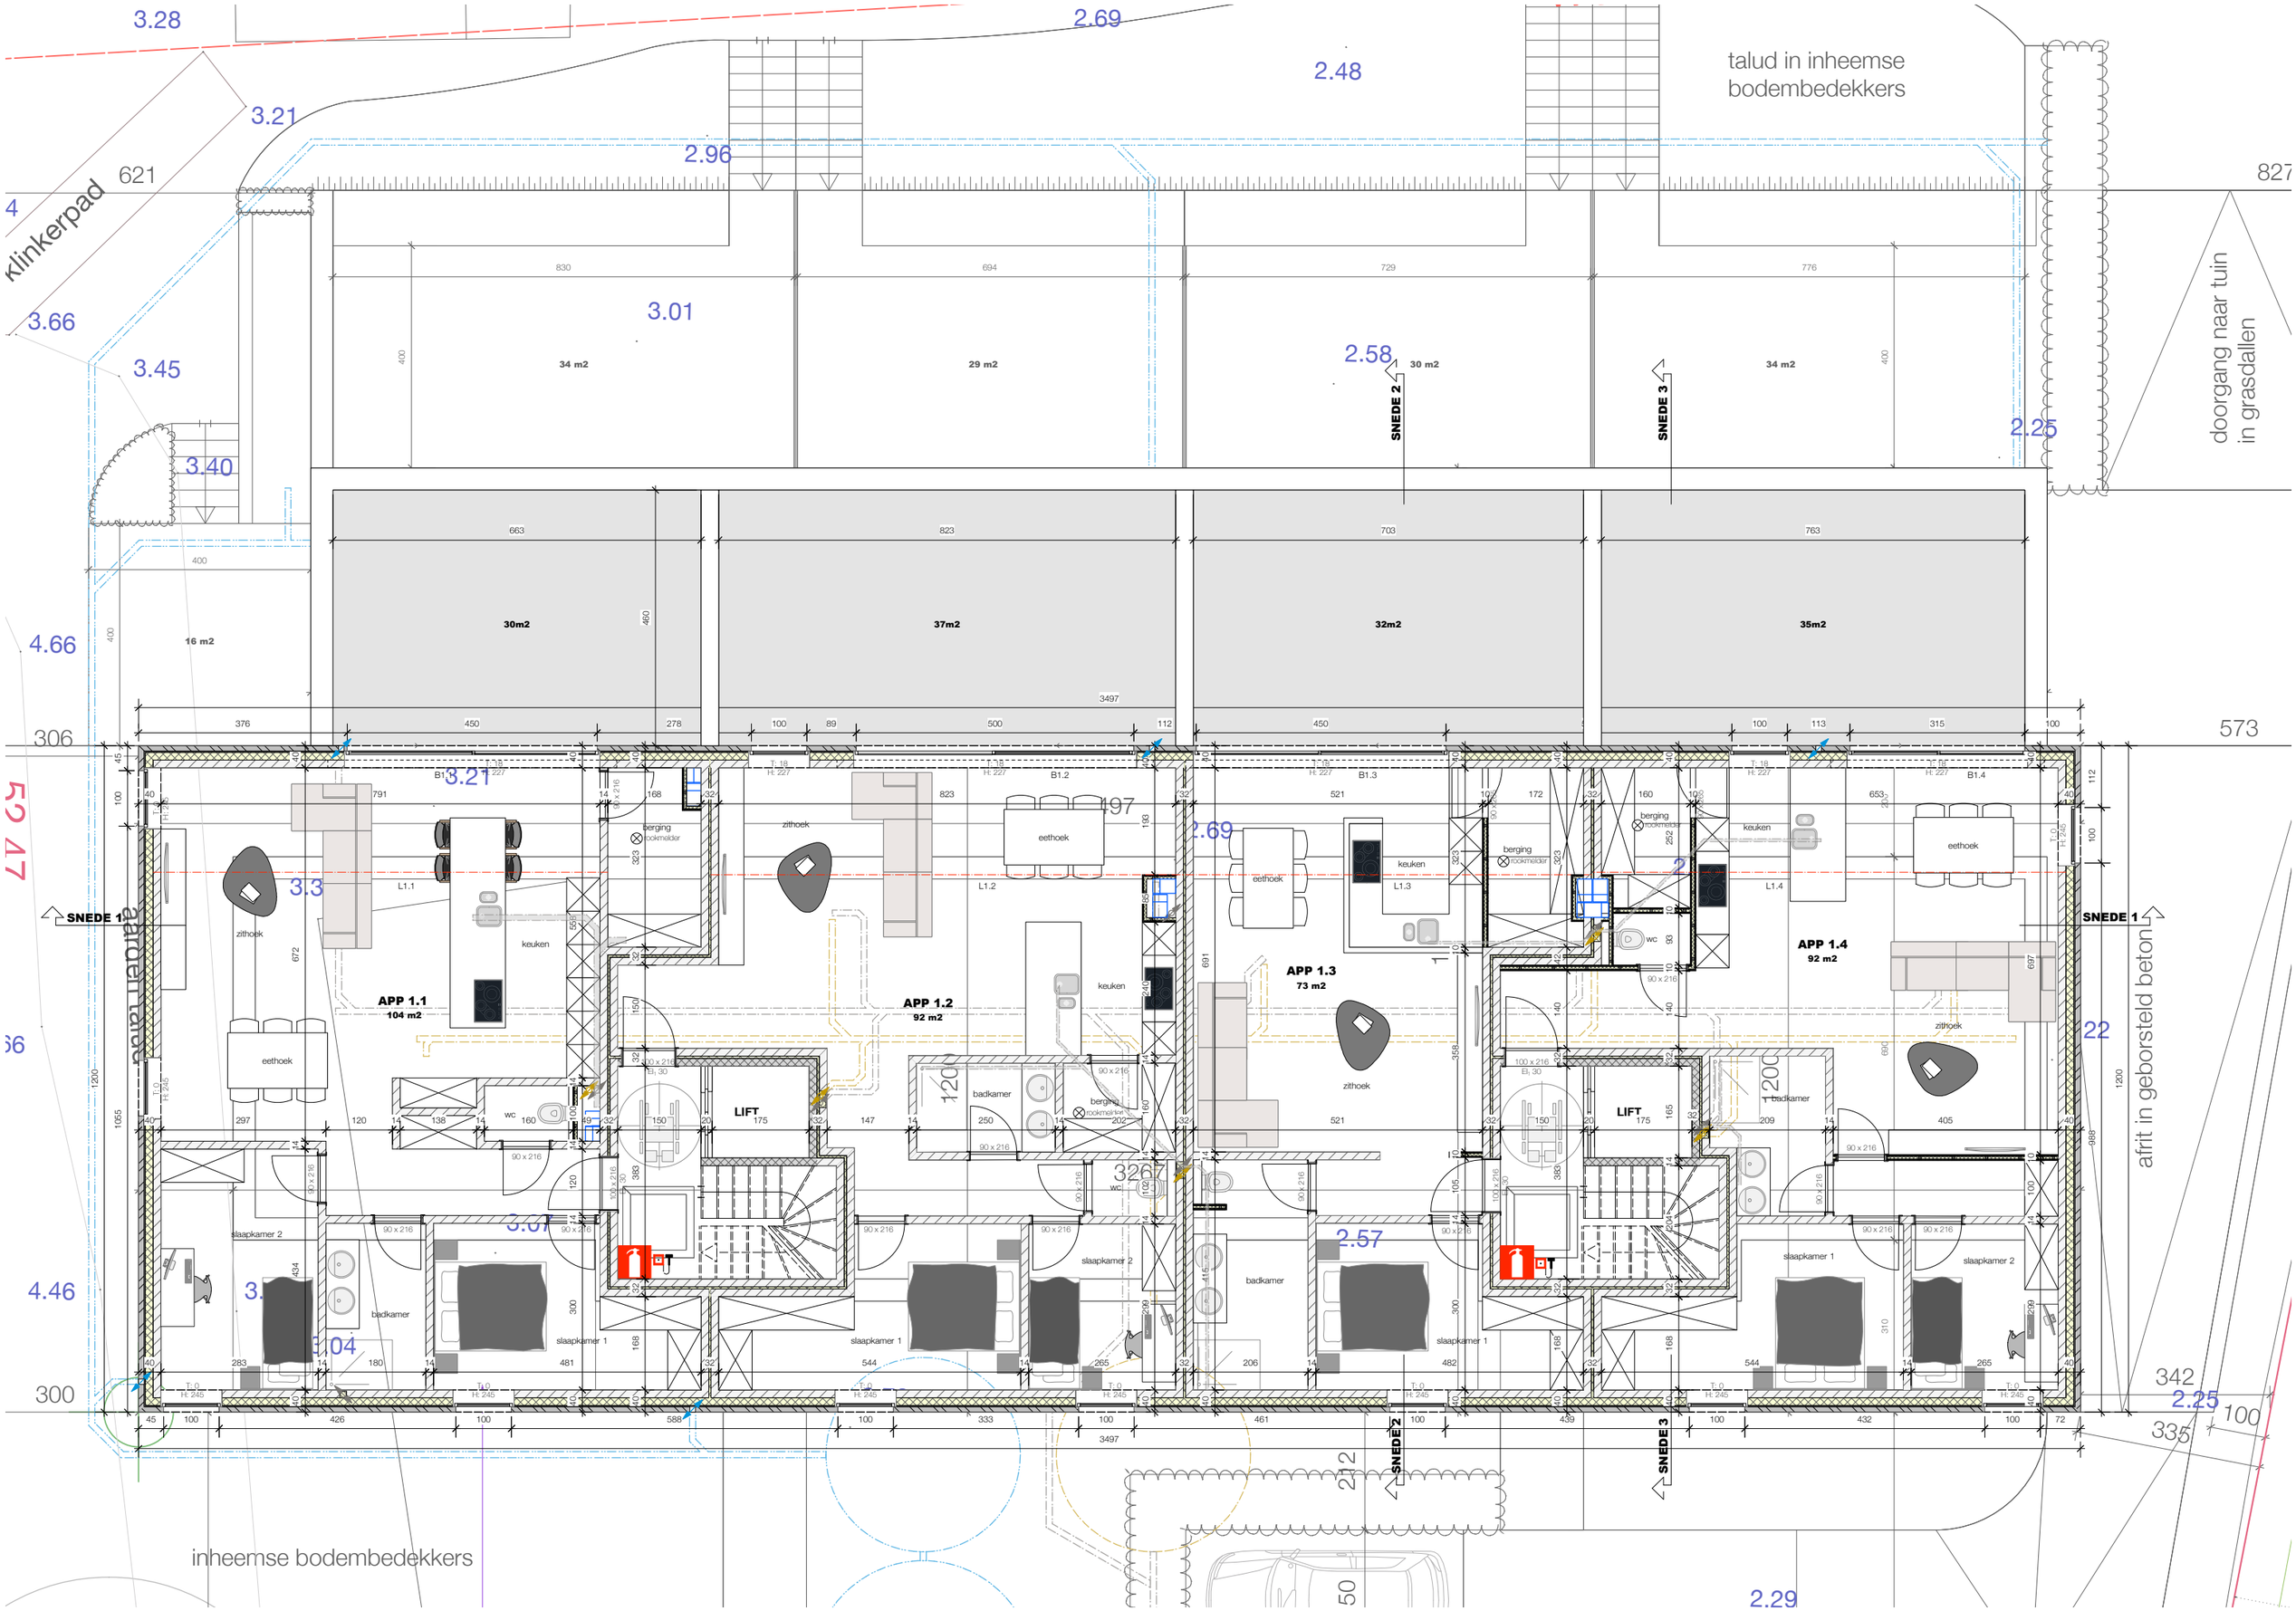

talud in inheemse bodembedekkers
doorgang naar tuin in grasdallen
klinkerpad
afrit in geborsteld beton
inheemse bodembedekkers
SNEDE 1
SNEDE 2
SNEDE 3
APP 1.1
104 m2
APP 1.2
92 m2
APP 1.3
73 m2
APP 1.4
92 m2
34 m2
29 m2
30 m2
34 m2
30m2
37m2
32m2
35m2
16 m2
LIFT
eethoek
zithoek
keuken
badkamer
slaapkamer 1
slaapkamer 2
berging
wc
3.28
2.69
2.48
3.21
2.96
621
827
3.66
3.01
2.58
3.45
2.25
3.40
4.66
306
573
3.3
2.69
22
4.46
3.04
2.57
300
342
2.25
335
2.29